
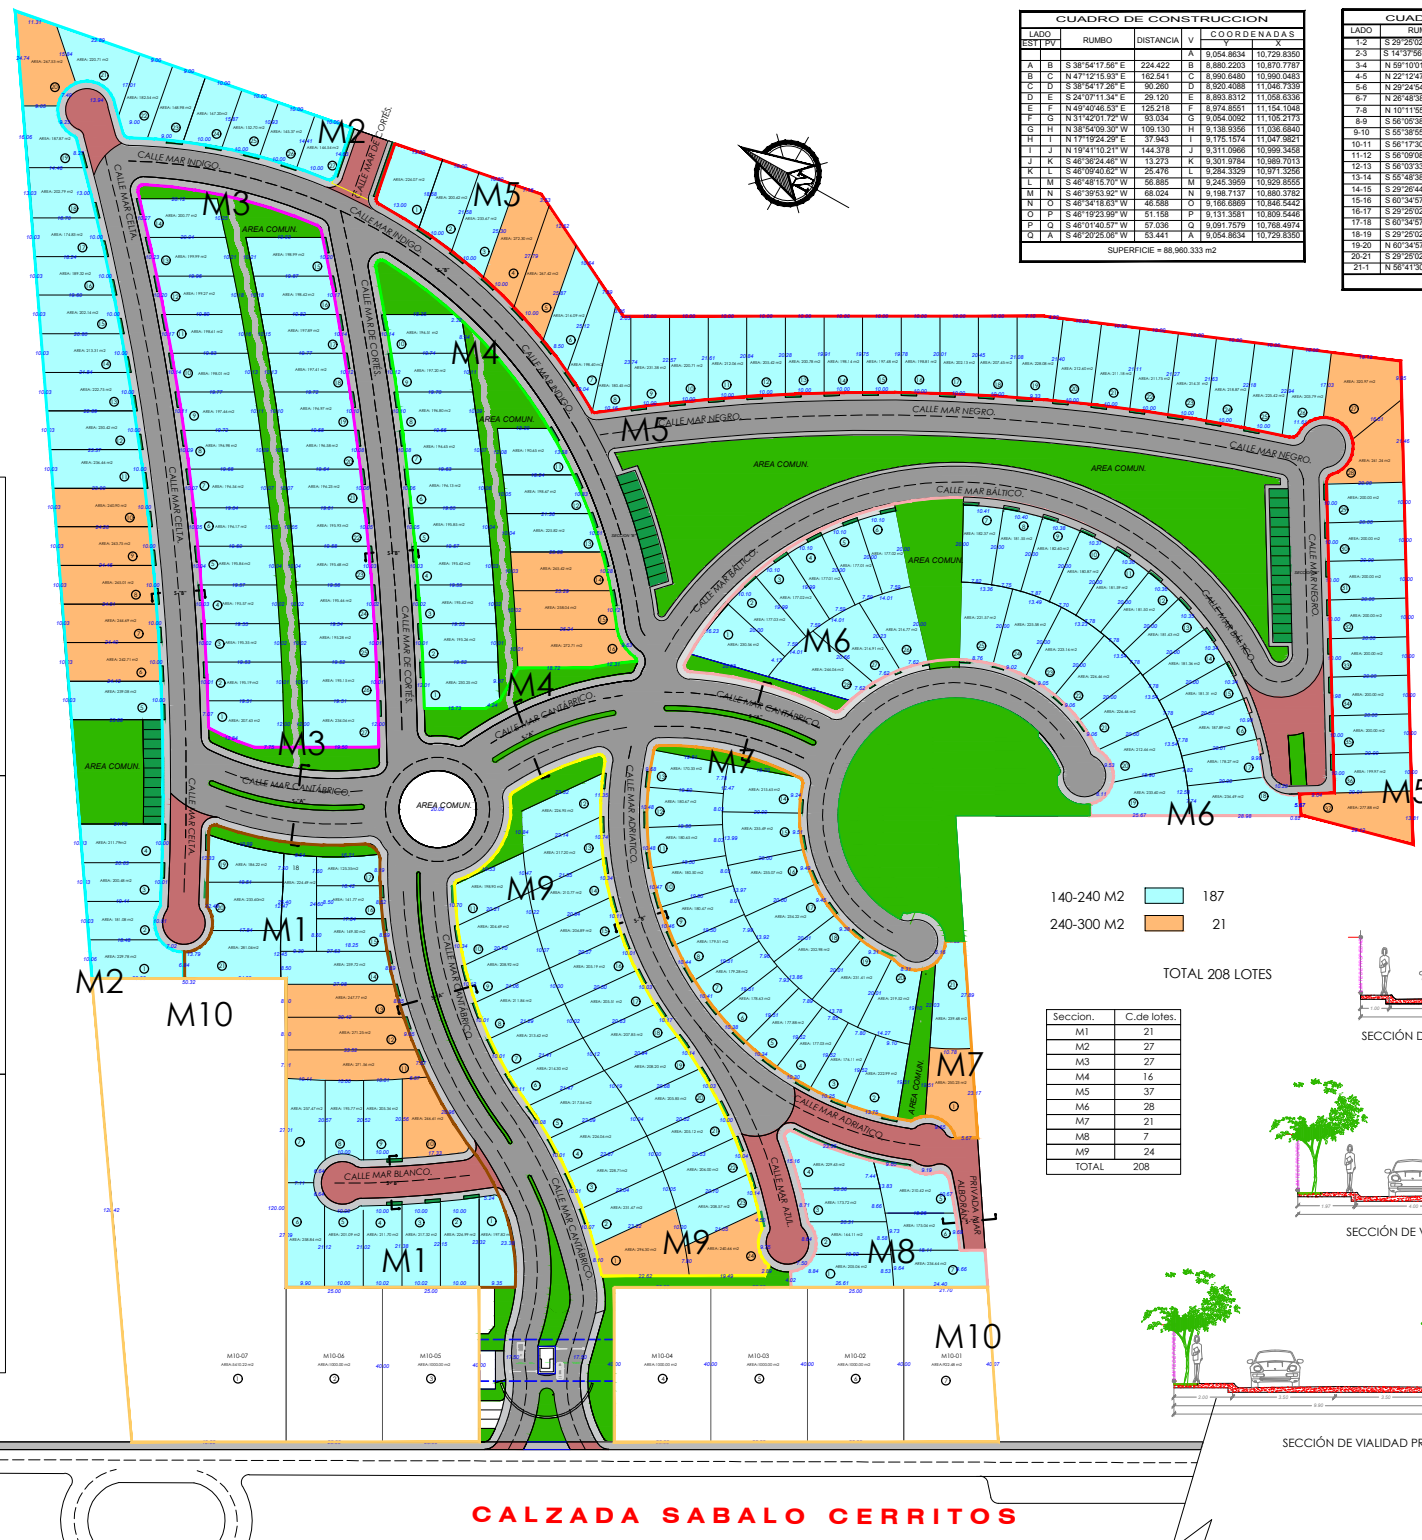


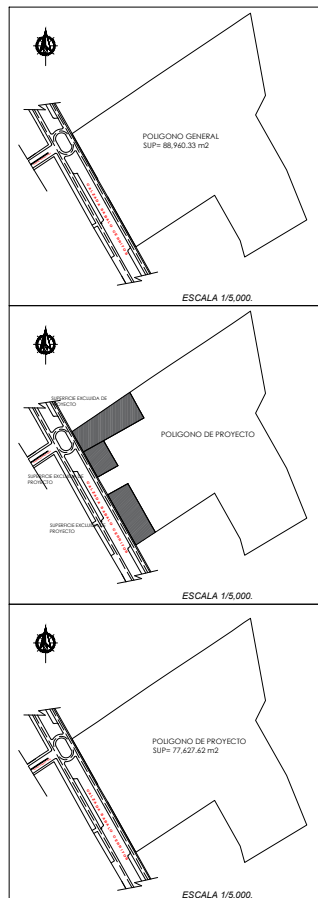

LADO ESTIM.	RUMBO	DISTANCIA	X	COORDENADAS Y


CUADRO DE CONSTRUCCION DEL POLIGONO FISICO						
LADO	RUMBO	DISTANCIA	AZUMUT	VERT	ANGINT	X

POLIGONO GENERAL.			
DESCRIPCION	SUP. M2	Has	%
POLIGONO GENERAL.	88.960 33 m2	8.90 Has	100.00
POLIGONO A DESARROLLAR	77.627 62m2	7.76Has	87.26
ÁREA DE RESERVA 1.	5410.22m2	0.54 Has	6.08
AREA DE RESERVA 2	2000.00 m2	0.20 Has	2.25
AREA DE RESERVA 3.	3922.48m2	0.39 Has	4.41




POLIGONO A DESARROLLAR.			
DESCRIPCION	SUP. M2	Has	%
ÁREA A DESARROLLAR.	77,627.62 m2	7.76Has	100.00
ÁREA VENDIBLE.	43,441.56 m2	4.34 Has	55.96
VIALIDADES.	23,401.50 m2	2.34 Has	30.15
ÁREA VERDE USO COMUN.	10,784.56 m2	1.08 Has	24.83

MARALTO.	
DESCRIPCION	CANTIDAD
No DE LOTES.	208
VIVIENDAS POR HECTAREA.	26.80 VIV/HA



TOTAL 208 LOTES

Seccion.	C.de lotes.
M1	21
M2	27
M3	27
M4	16
M5	37
M6	28
M7	21
M8	7
M9	24
TOTAL	208

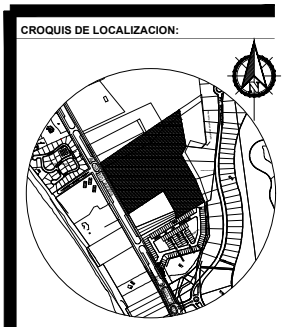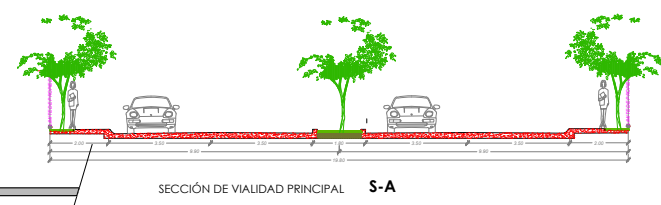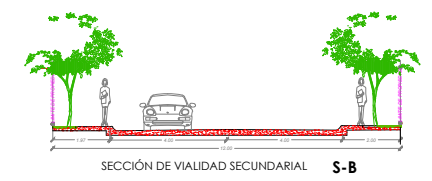

UBICACIÓN DEL TERRENO:

AV. SABALO CERRITOS,

PROYECTO: _____

Maralto.
Residencial

PROYECTO:

Arq. Armando Galván Pelayo



CONTIENE:

Vocacionamiento y Traza.

DIGITALIZO: _____

Arq. Clemente E. López Izaguirre.

REVISO: _____

Arq. Armando Galván Pelayo

D.R.O.:

Ing. Quel Galván Pelayo
No. 471

Firma

ESCALA:	FECHA:
---------	--------

1:750	OCTUBRE 2018
-------	--------------

LAMINA:

PG-01